




# DIRETTRICE CICLABILE

PIAZZA GIOVANNI - MONTE CLARO – OSPEDALI - MULINU BECCIU



DA PIAZZA GIOVANNI XXIII A VIA PIERO DELLA FRANCESCA

-  Corsie ciclabili in sede stradale
-  Pista ciclabile in sede propria
-  Corsie ciclabile promiscua su marciapiede

Lunghezza complessiva m. 3.622

## TRATTI PERCORSO DA PIAZZA GIOVANNI XXIII A VIA PIERO DELLA FRANCESCA

- 1) Piazza Giovanni XXIII - via Medaglie D'Oro – via dei Donoratici – via dei Valenzani;
- 2) Tratto su strada comunale attualmente inutilizzata posta tra la lottizzazione Coop 100 e il muro del Parco di Monte Claro da via dei Valenzani a via Cadello;
- 3) Attraversamento via Cadello – da cui possono partire i collegamenti con Pirri via santa Chiara e via Cadello direzione via Is Mirrionis;
- 4) Tratto in sede propria nel parco tra via Jenner e Asse Mediano (anche allargando il marciapiede esistente);
- 5) Attraversamento bretella via Jenner – Asse Mediano;
- 6) Tratto promiscuo su marciapiede esistente, da allargare;
- 7) Tratto in sede propria tra recinzione e Asse Mediano;
- 8) Tratto in sede propria su stradina comunale (rete idrica);
- 9) Attraversamento via Jenner ( da qui collegamenti con ospedali Microcitamico e Oncologico);
- 10) Tratto in sede propria sino all'ospedale Brotzu;
- 11) Corsie su strada fronte ospedale Brotzu, da qui collegamento nuova rotatoria e Su Planu;
- 12) Tratto su area comunale confinante con il comune di Selargius e sede di sottoservizi, dall'ospedale Brotzu a via Piero della Francesca , da qui collegamenti ciclabili per tutto il quartiere di Mulinu Becciu e direttrice via Is Cornalias - via Abruzzi per chiudere con il futuro anello ciclabile cittadino;



VIA CADELLO

PROVINCIA

MONTÈ  
CLARO

STRADA  
COMUNALE

ASSE MEDIANO


GLORIO

COOP  
100

C.T.M

VIA VALEGRAM

NCA FG. 12

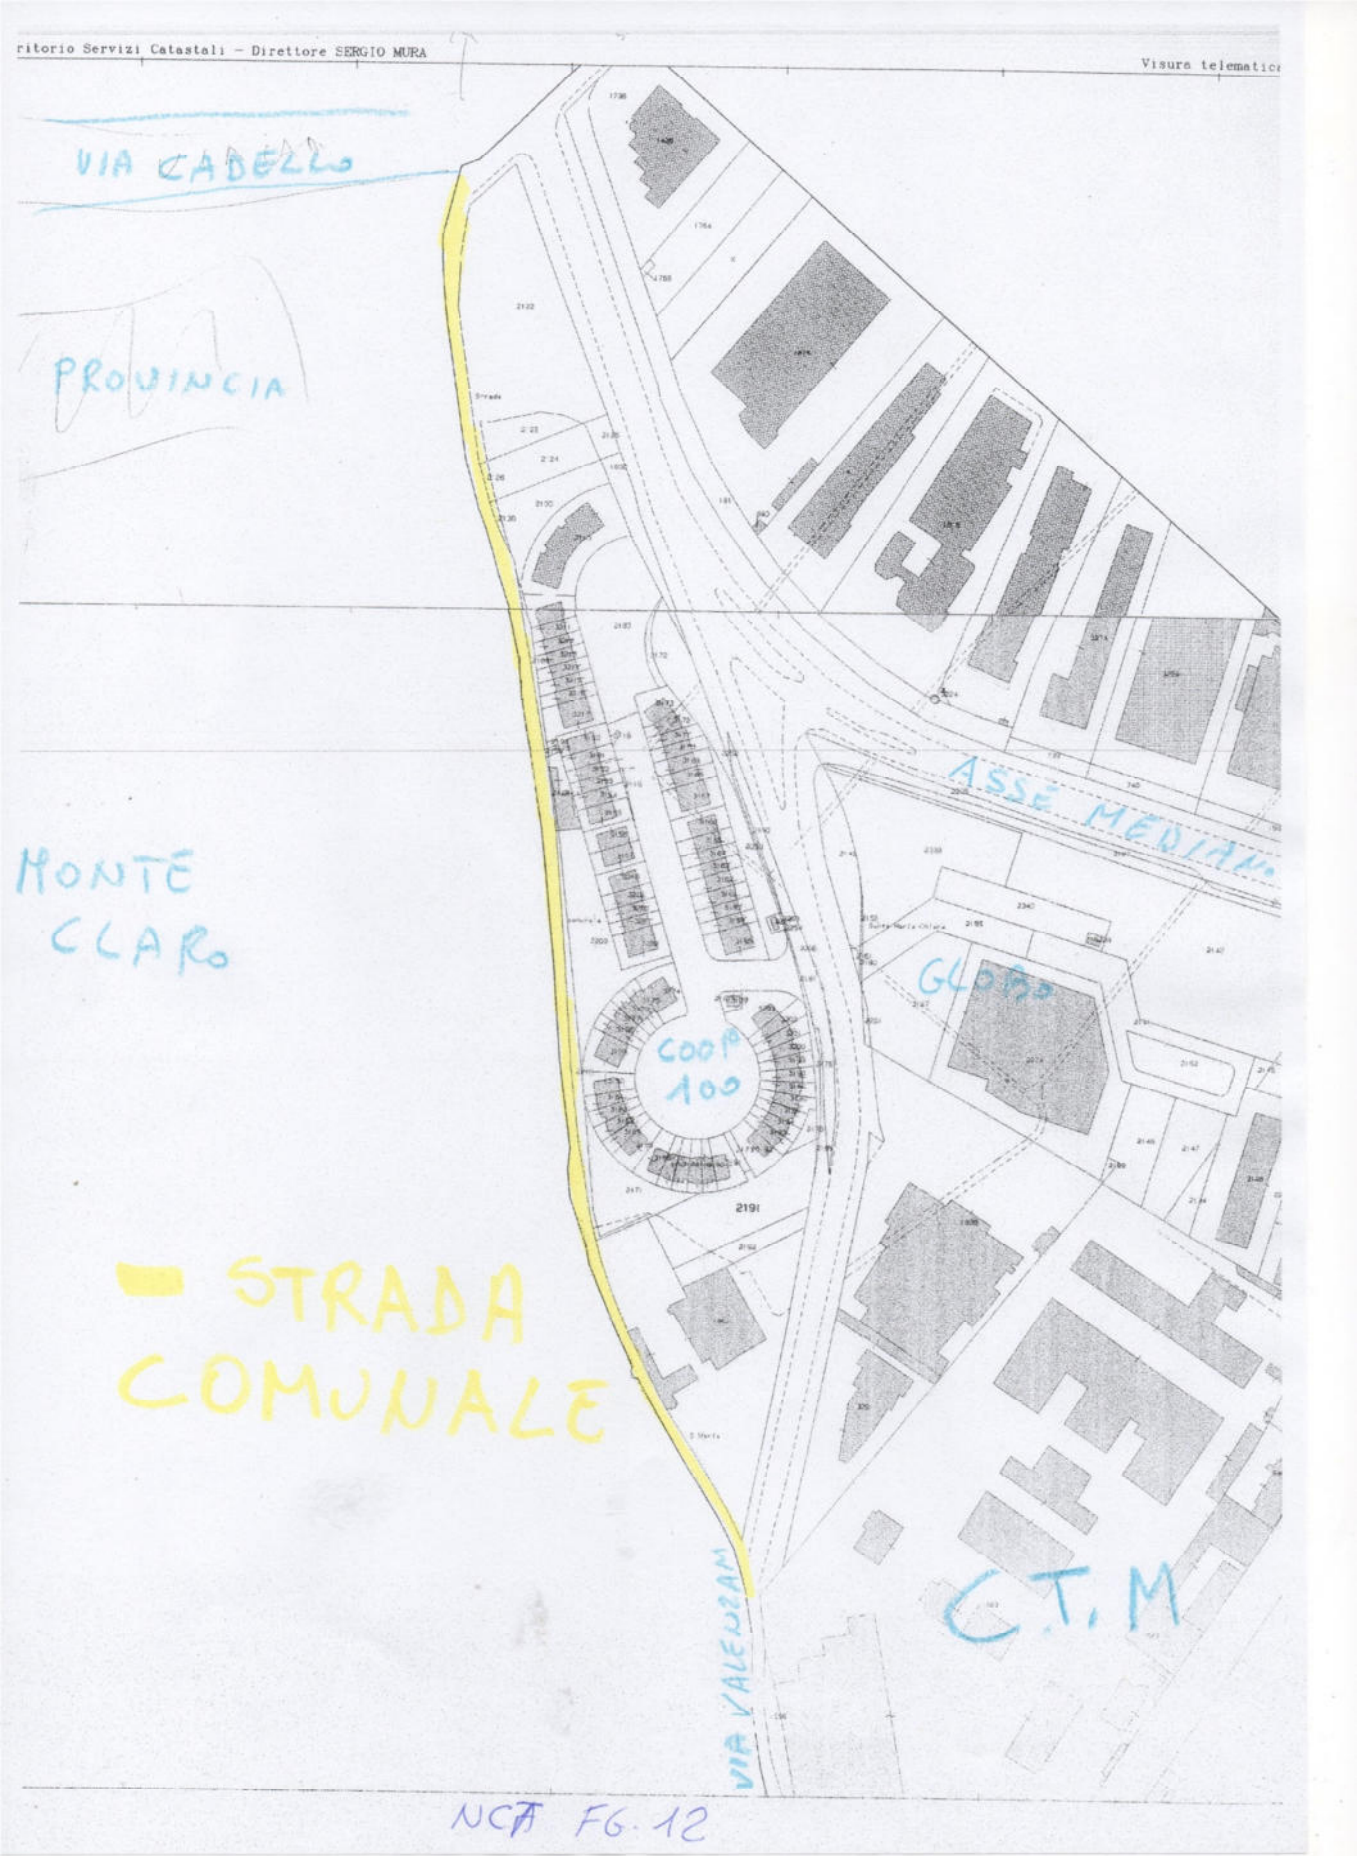

Direzione Provinciale di Cagliari Ufficio Provinciale - Territorio - Direttore ANTONIO GIOVANNI RASSU Vis. tel. esente per fini istituzionali

Comune: CAGLIARI/A Foglio: 6  
Scala originale: 1:2000 Dimensione cornice: 634.000 x 378.000 metri  
30-Dic-2016 8:42:56 Prot. n. 76391/2016

**STRADA COMUNALE**

COMUNE DI SELARGIUS

BROTZU  
H

PIAZZA DELLE MUSE

VIA PERETTI

VIA  
BROTZU

VIA PIERO DELLA FRANCESCA

N-83300

E-1200

I Particella: 80

